


Távhővezeték javítás, Felsőruzsín crt.

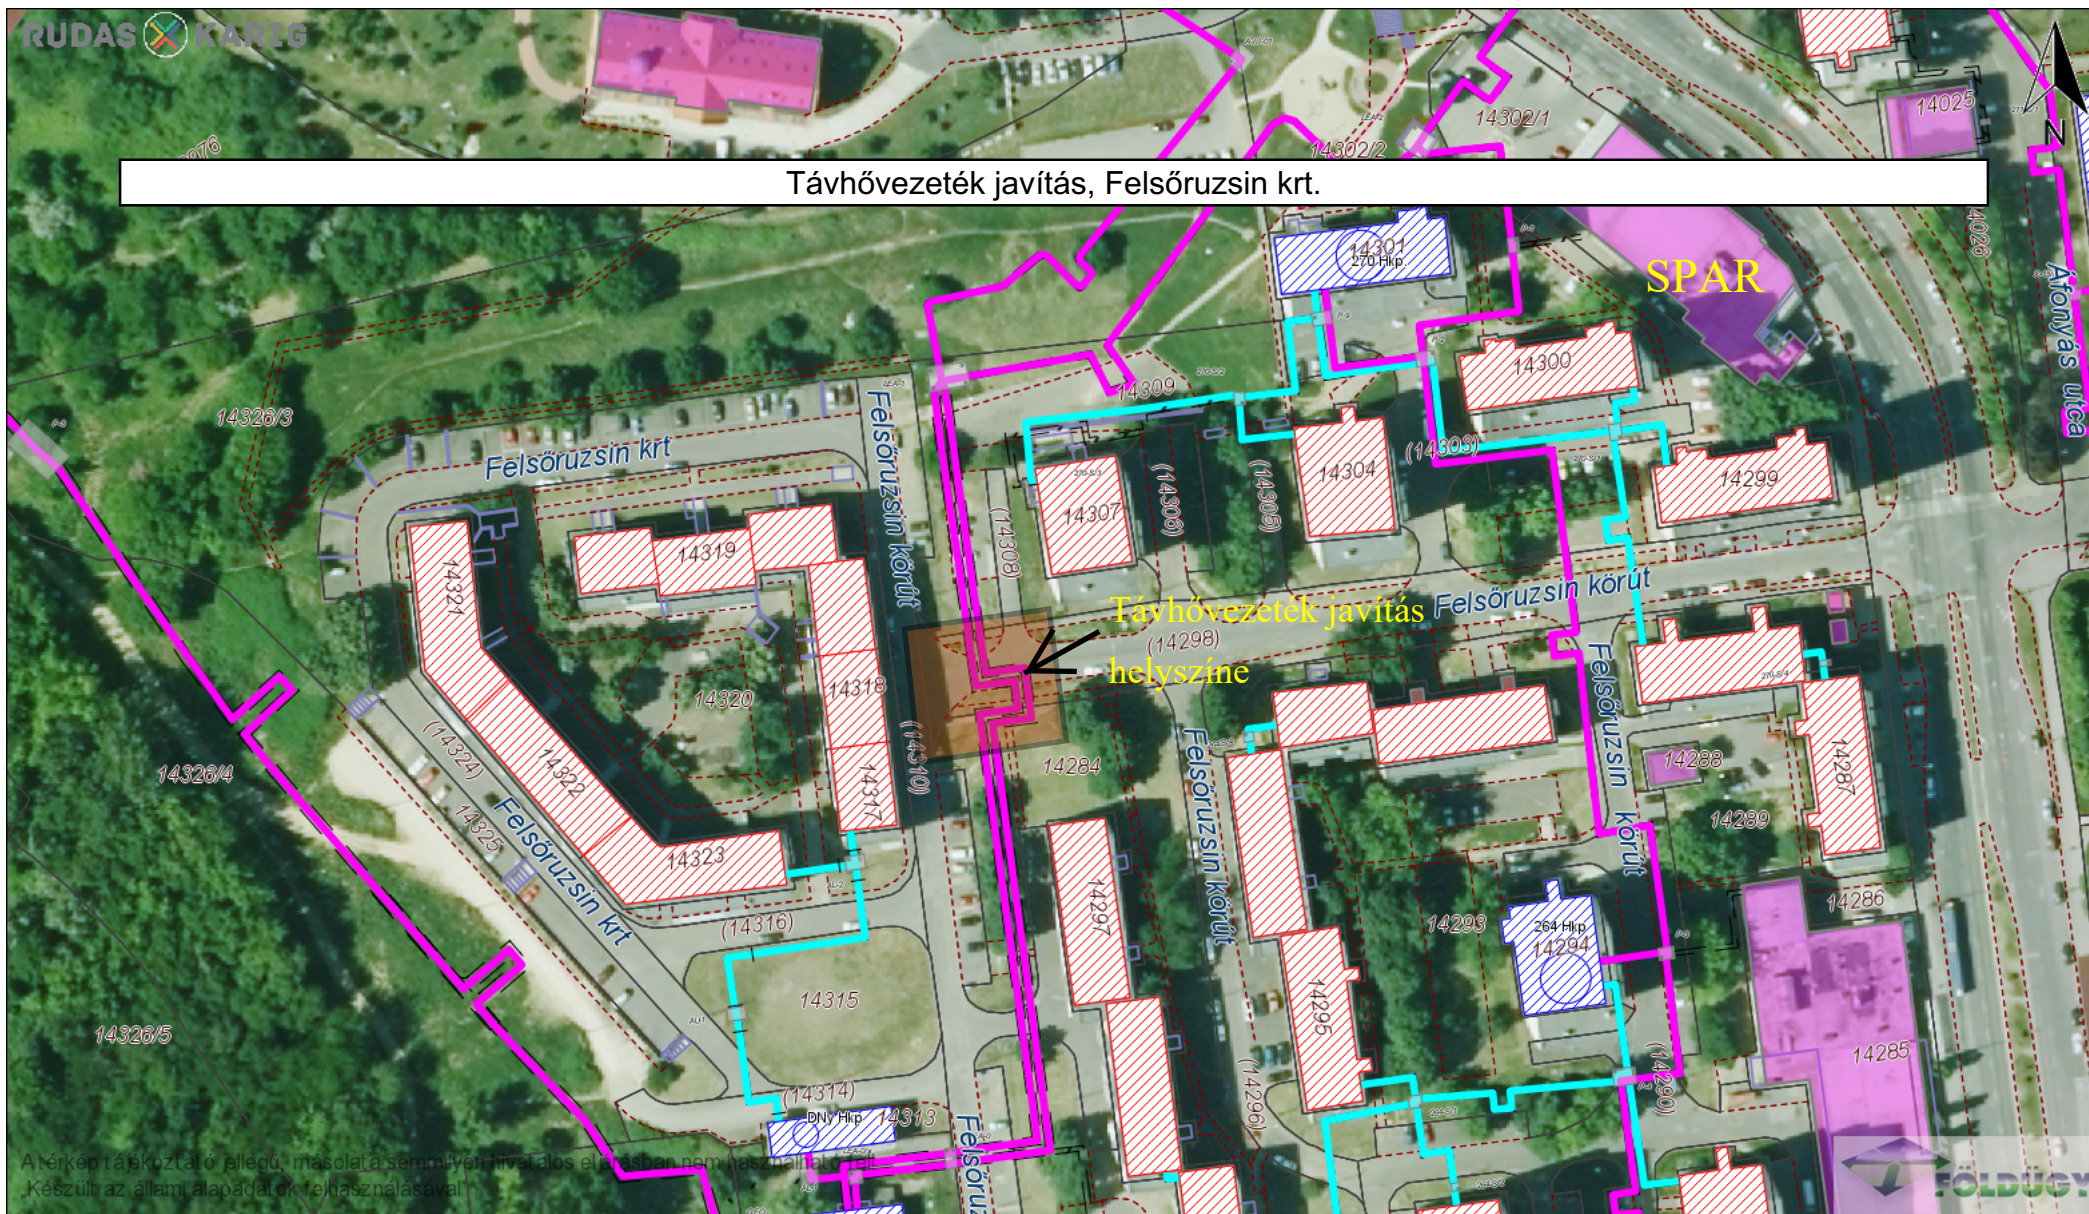

A térkép tájékoztató jellegű, másolata semmilyen hivatalos eljárásban nem használható fel!
Készült az állami alapadatok felhasználásával.

Dátum: 2021.09.17 11:26

Készítette: Miskolc GISPÁN Felhő

Méretarány: 1:1500

Koordináta: 778536.44, 305673.71 - 778951.83, 305913.42

Megjegyzés: