7. sz. ábra: szivattyú blokk kialakítás részletterv

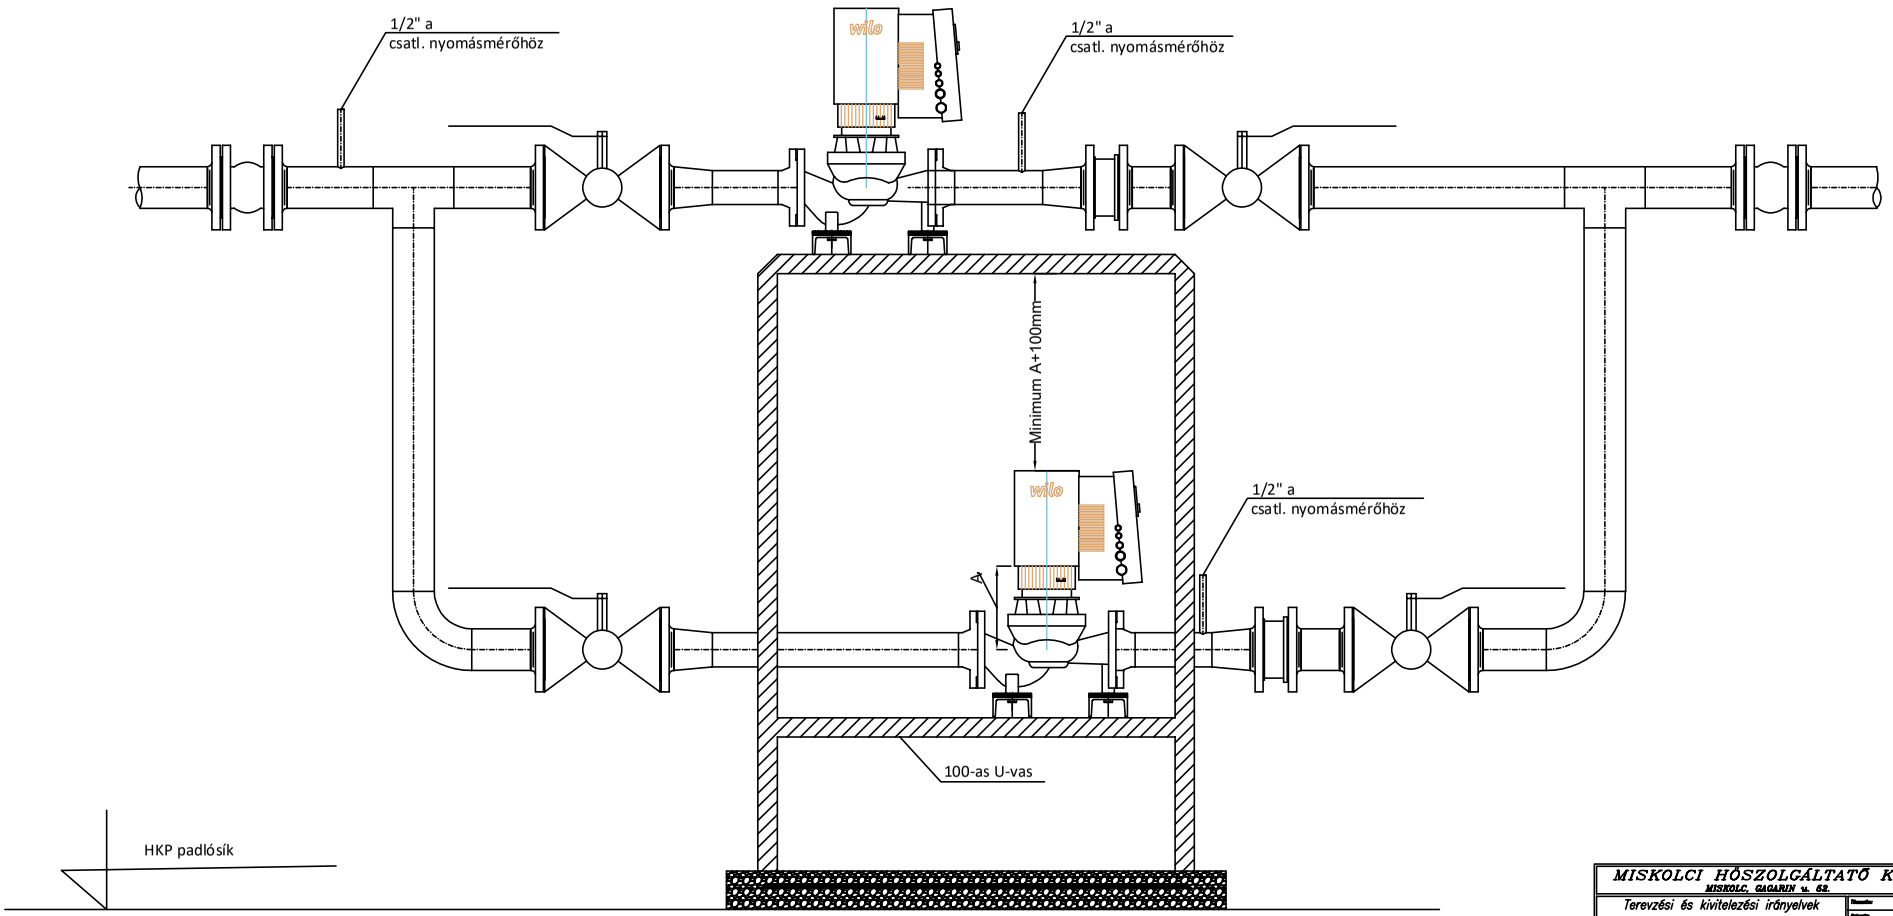

MISKOLCI HŐSZOLGÁLTATÓ KFT. MISKOLC, GAGARIN u. 52.	
Tervezési és kivitelezési irányelvek	
7. sz. ábra: Szivattyú blokk elvi kialak.	
	dátum: 2023. szeptember